
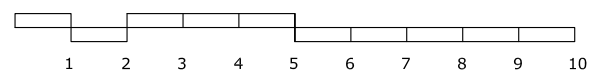


ESPACIO COMODORE		
PLANO No	PLANO DE	ESTADO REFORMADO PLANTA BAJA
		FECHA JUNIO 2016
		ESCALA 1/100
PROPIEDAD: ESPACIO COMODORE,S.L.		ARQUITECTO: CONSTANTINO GOMEZ SORO

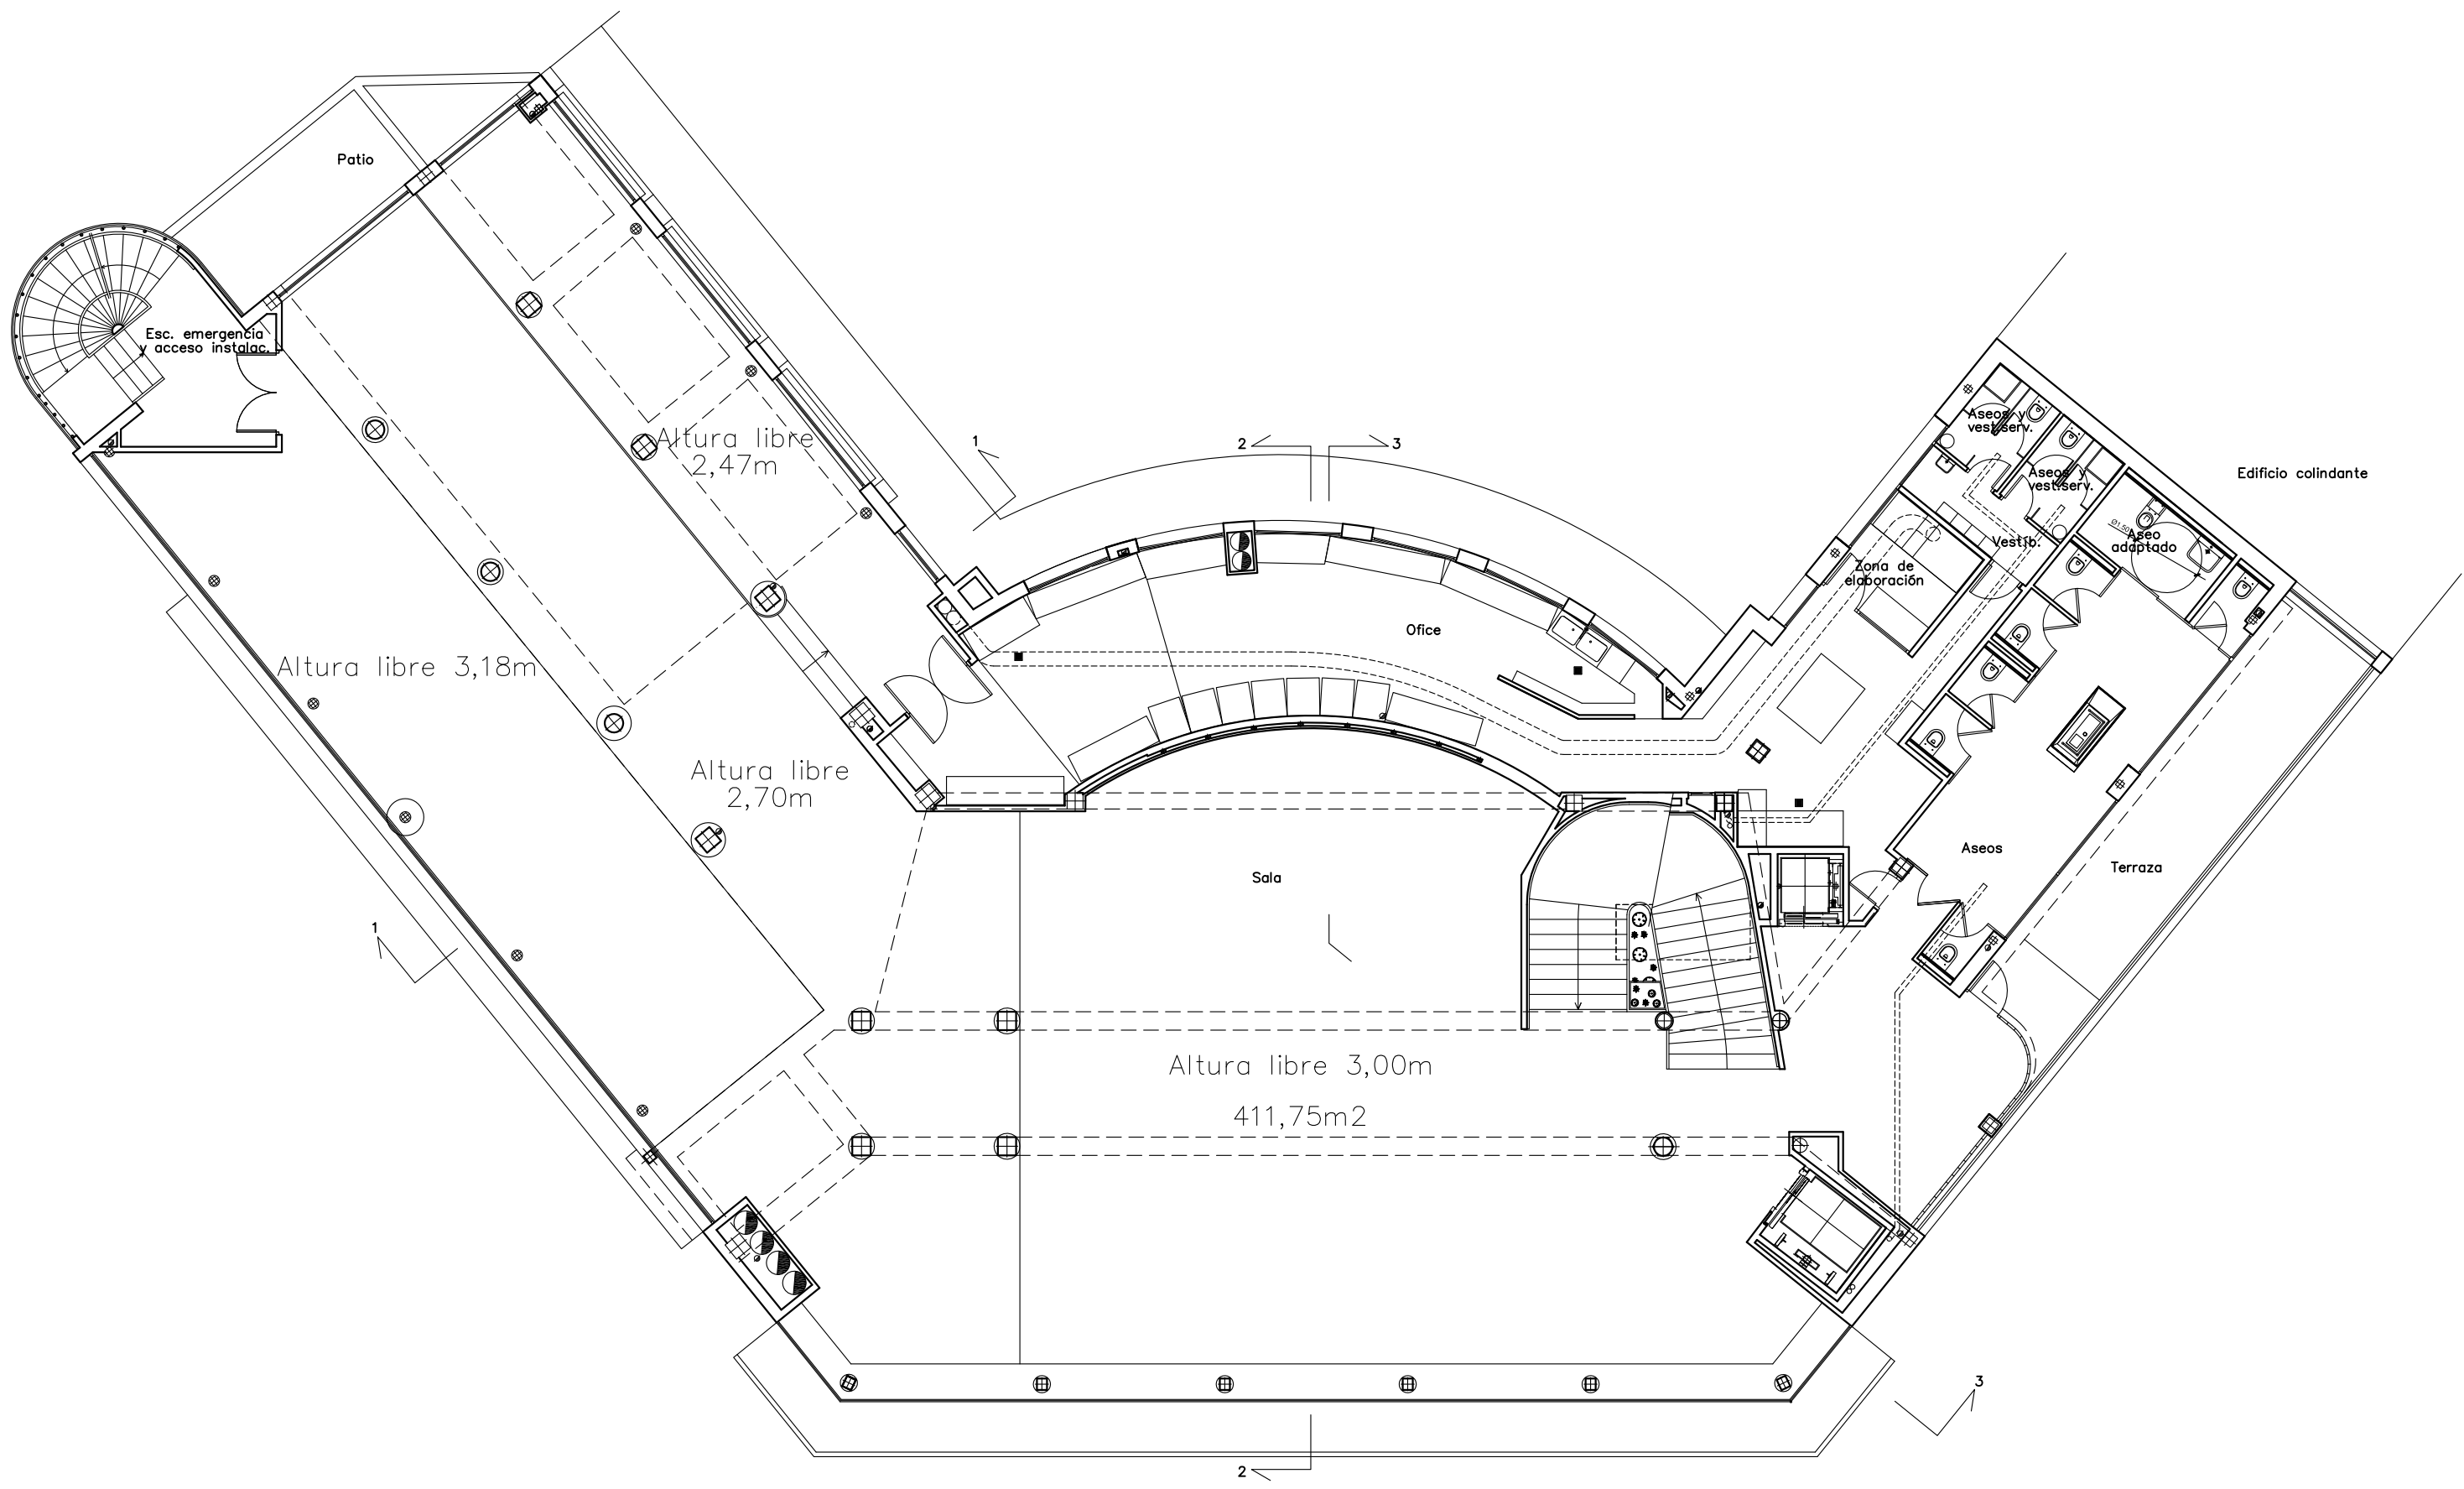

ESPACIO COMODORE		
PLANO No	PLANO DE ESTADO REFORMADO	FECHA
	PLANTA PRIMERA	JUNIO 2016
		ESCALA 1/100
PROPIEDAD:		ARQUITECTO:
ESPACIO COMODORE,S.L.		CONSTANTINO GOMEZ SORO